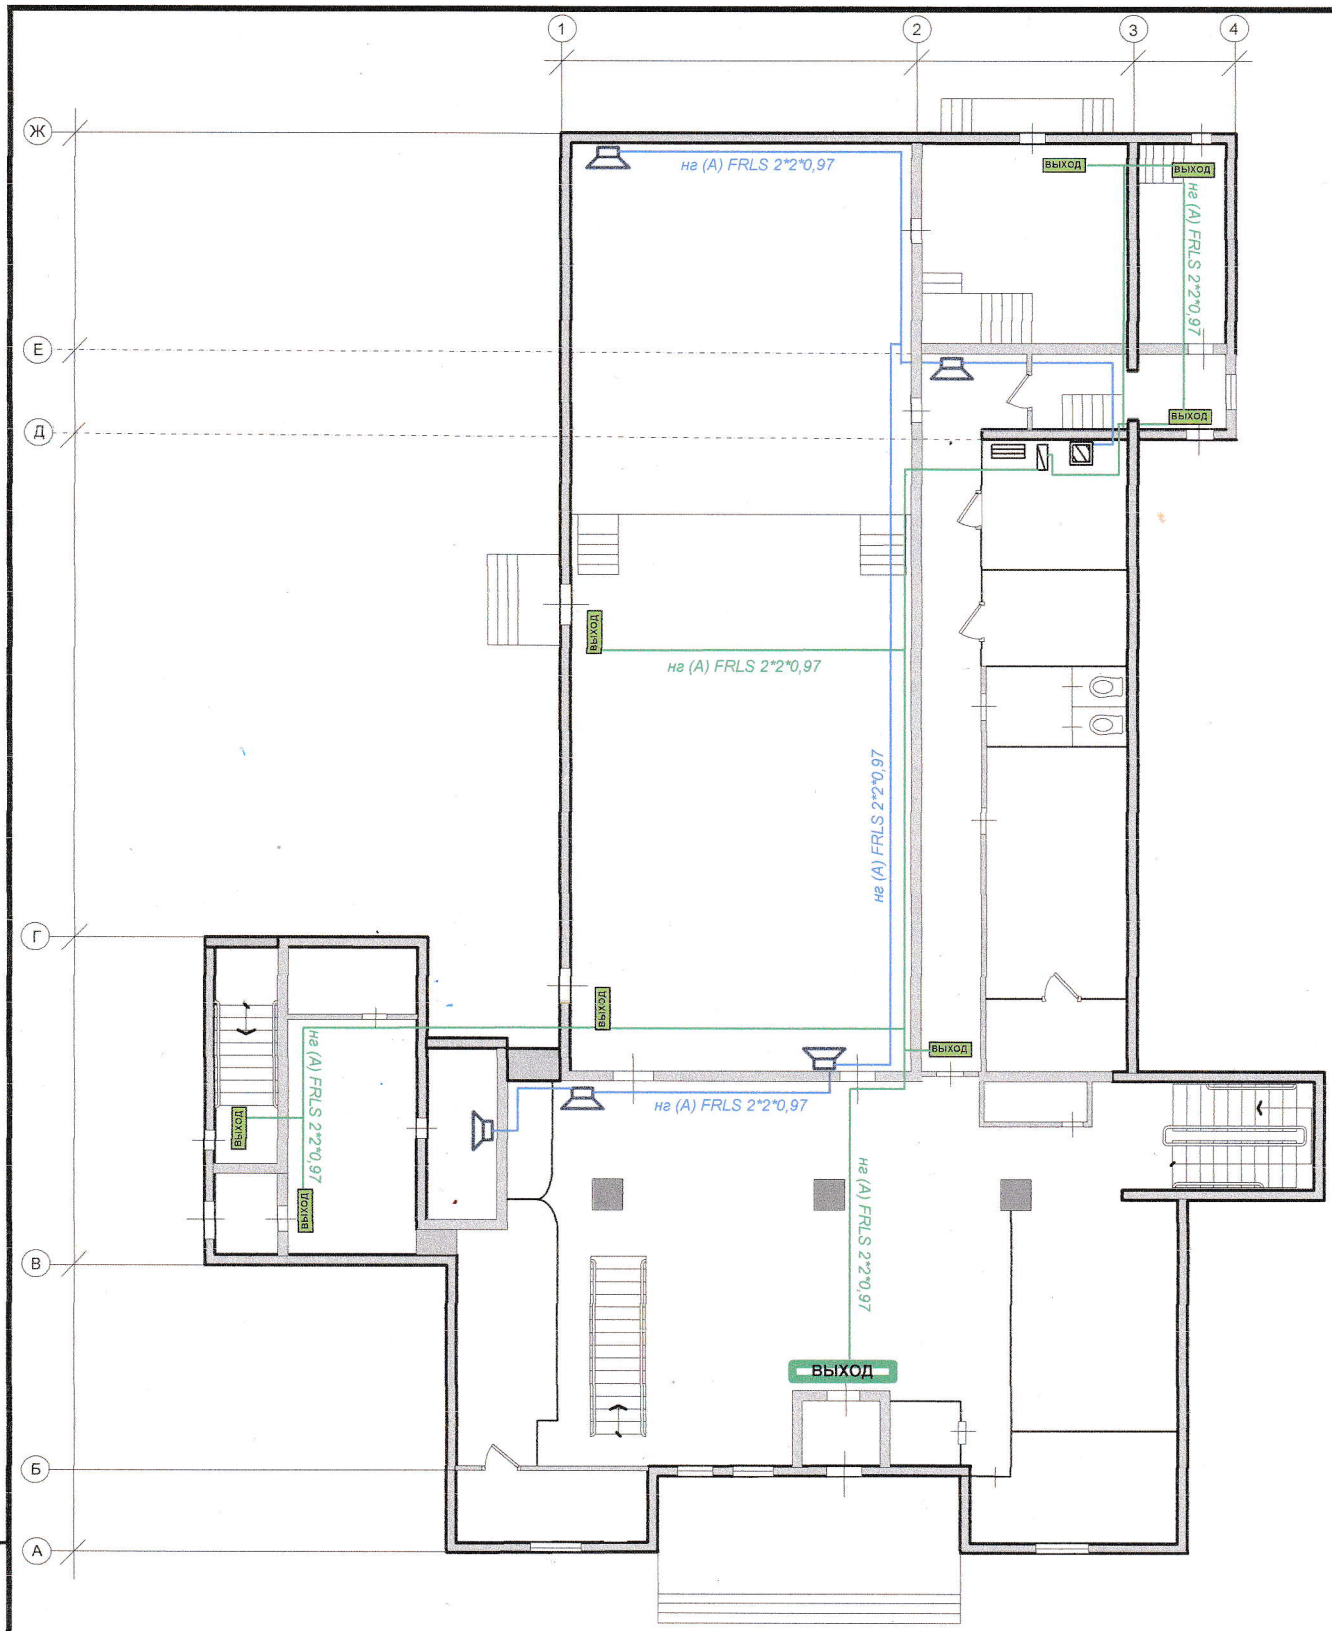

Извещатели дымовые установить с учётом исключения возможных воздействий помех, в соответствие с СП5.13130.2009. Ручные пожарные извещатели установить на стене на высоте 1,5м от уровня пола, и не менее0,75 м от других органов управления.

Проходы небронированных кабелей, защищенных и незащищенных проводов через несгораемые стены (перегородки) и междуэтажные перекрытия должны быть выполнены в отрезках труб, или в коробах, или проемах, а через сгораемые - в отрезках стальных труб. Проемы в стенах и перекрытиях должны иметь обрамление, исключающее их разрушение в процессе эксплуатации. В местах прохода проводов и кабелей через стены, перекрытия или их выхода наружу следует заделывать зазоры между проводами, кабелями и трубой(коробом, проемом) легко удаляемой массой из несгораемого материала. Уплотнение следует выполнять с каждой стороны трубы (короба и т. п.). .

При открытой прокладке неметаллических труб заделка мест их прохода через противопожарные преграды должна быть произведена несгораемыми материалами непосредственно после прокладки кабелей или проводов в трубы. Заделка зазоров между трубами (коробом, проемом) и строительной конструкцией (см. п. 2.25), а также между проводами и кабелями, проложенными в трубах (коробах, проемах), легко удаляемой массой из несгораемого материала должна обеспечивать огнестойкость, соответствующую огнестойкости строительной конструкции

Взам. Инв. №							
Подпись и дата							
Инв. № подл.							
	Изм.	Кол уч.	Лист	№ Док.	Подпись	Дата	1-й этаж СОУЭ
							Лист 21